Фрагмент плану 1-го поверху в осях 20-29, А-Е (1:100).
Дренажна система

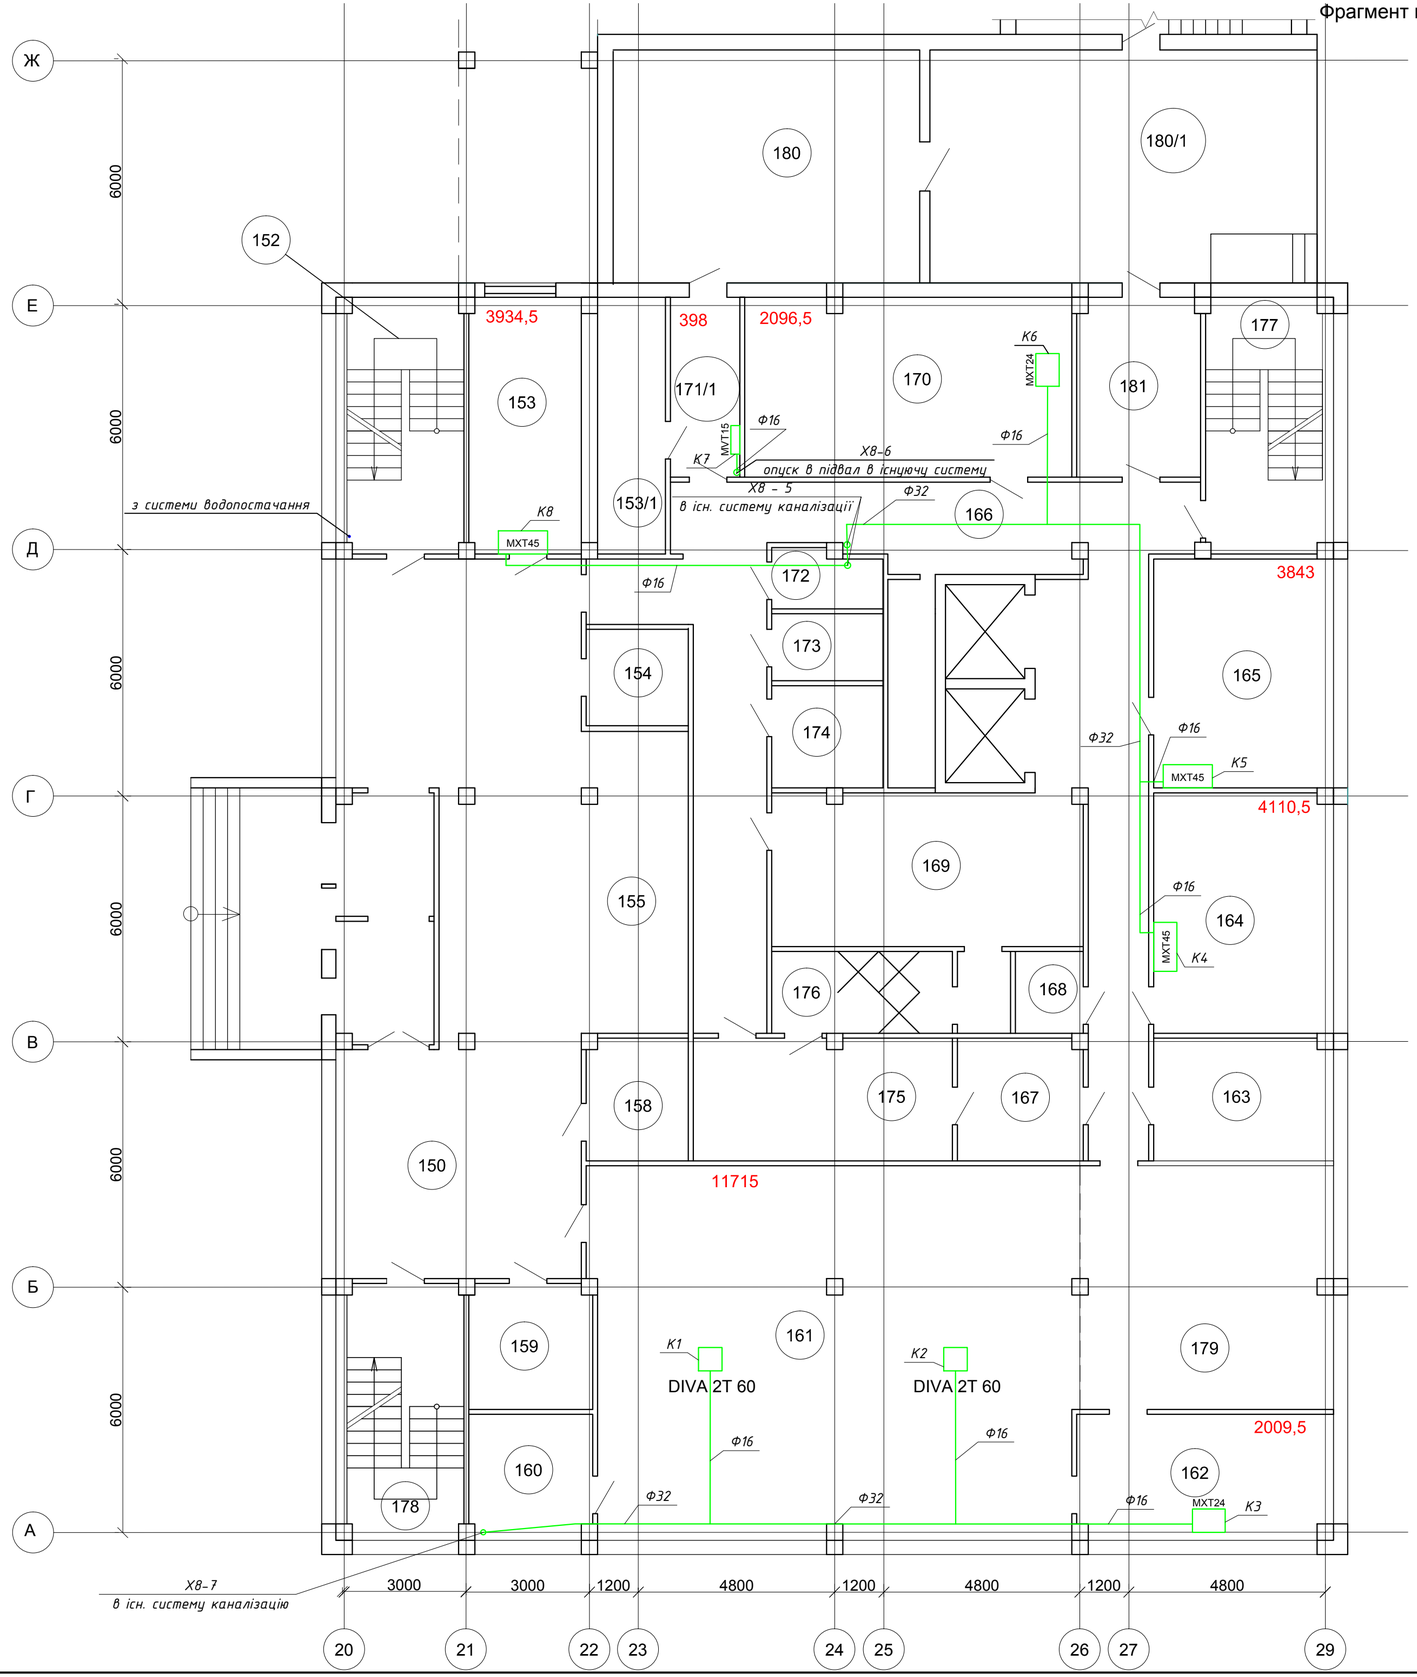

Експлікація приміщень 1-го поверху

Номер прим.	Найменування	Площа, м²	Кат. прим.
150	Хол ЦЭГКиВС	108,0	
152	Сходи ЦЭГКиВС	17,8	
153	ИТР ОИТ и ОС	22,0	
153/1	ИТР ОИТ и ОС	4,0	
154	ИТР ОИТ и ОС	6,0	
155	Смартцентр ОИТ и ОС	45,0	
158	ОИТ и ОС	6,0	
159	Комора ЦТАИ	12,0	
160	Комора ЦЭГКиВС	6,0	
161	Дієтзал ЦЭГКиВС	108,0	
162	Мийна ЦЭГКиВС	18,0	
163	Приміщення їдальні ЦЭГКиВС	12,0	
164	Приміщення їдальні ЦЭГКиВС	24,0	
165	Приміщення їдальні ЦЭГКиВС	24,0	
166	Коридор ЦЭГКиВС	26,0	
167	Прим. їдальні ЦЭГКиВС	9,0	
168	Прим. їдальні ЦЭГКиВС	4,0	
169	Прим. їдальні ЦЭГКиВС	56,0	
170	ЦЭГКиВС	56,0	
170/1	Касири ЦЭГКиВС	4,0	
172	ЦЭГКиВС	6,0	
173	ЦЭГКиВС	9,0	
174	ЦЭГКиВС	12,0	
176	Душова ЦЭГКиВС	6,0	
177	Сходи ЦЭГКиВС	17,8	
178	Сходи ЦЭГКиВС	17,8	
179	Кухня ЦЭГКиВС	54,0	
180	Склад ЦЭГКиВС	48,0	
180/1	Рампа ЦЭГКиВС	48,0	
181	Комора тари ЦЭГКиВС	12,0	

Умовні позначення

2009,5 - теплонадходження в приміщення, Вт;

——— - трубопровід дренажний;

Примітки

1. За відмітку ±0.000 прийнято рівень підлоги 1го поверху;
2. Трубопровід зливу конденсату прокладати під уклоном 0,01 м;
3. Підєднання до фанкойлів виконати дренажною трубою Ø16;
4. Місця прокладки трубопроводів узгодити при монтажі з урахуванням розміщення технологічного обладнання та комунікацій;
5. Трубопроводи в місцях перетину внутрішніх перекриттів, стін та перегородок прокласти в гільзах з заповненням вогнетривким матеріалом (заповнити проміжок між гільзою та трубою монтажною піною негорючого типу Tekapur Firestop);
6. Дивитись разом з аркушем ВК-14.

Зм.	Кільк.	Арк.	№док.	Підпис	Дата	23-17-ВК			
						Капітальний ремонт будівель адміністративно-побутового корпусу №1 і "Кванту" Чорнобильської АЕС в частині оснащення локальними системами централізованого кондиціонування повітря			
ГІП		Фесенко				III пусковий комплекс	Стадія	Аркуш	Аркушів
							РП	10	23
Розробив		Бурдело				Фрагмент плану 1-го поверху в осях 20-29, А-Е (1:100). Дренажна система	ТОВ "Чернігівська проектна група"		
Перевірив		Куценко							
Норм.контр.		Мех							

Погоджено:

Зам.інв.№

Підпис і дата

Інв.№ об.